


MAPA DO CELÓW PROJEKTYWNYCH  
SKALA 1:500

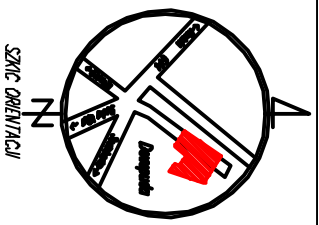

SZCIG ORIENTACJI

Nr wersji	SSP-09/2015
Wzrost projektanta	28/03/13
Imię i nazwisko	BRONISŁAWA S. S.
Adres zamieszkania	20-002, L.
Grupa zawodowa	rolnik
Imię i nazwisko	BRONISŁAWA
Nazwa	BRONISŁAWA

Układ współrzędnych	PN-2011
Wzrost mapy zasadniczej	1:5000
Określenie granic obszaru projektowania	25.12.2012, 2014

Opisany w planie i załączniku do projektu planu zagospodarowania terenu teren objęty projektem


Wzrost mapy zasadniczej - projektowany granicami przedziału 2/100000000, nr ewidencyjny 00/01

Wzrost mapy zasadniczej - projektowany granicami przedziału 2/100000000, nr ewidencyjny 00/01

Wzrost mapy zasadniczej - projektowany granicami przedziału 2/100000000, nr ewidencyjny 00/01

LEGENDA

- 1. teren objęty projektem
- 2. system zadrzewienia stobrowy
- 3. system zadrzewienia stobrowy
- 4. system zadrzewienia stobrowy
- 5. system zadrzewienia stobrowy
- 6. system zadrzewienia stobrowy
- 7. system zadrzewienia stobrowy
- 8. system zadrzewienia stobrowy

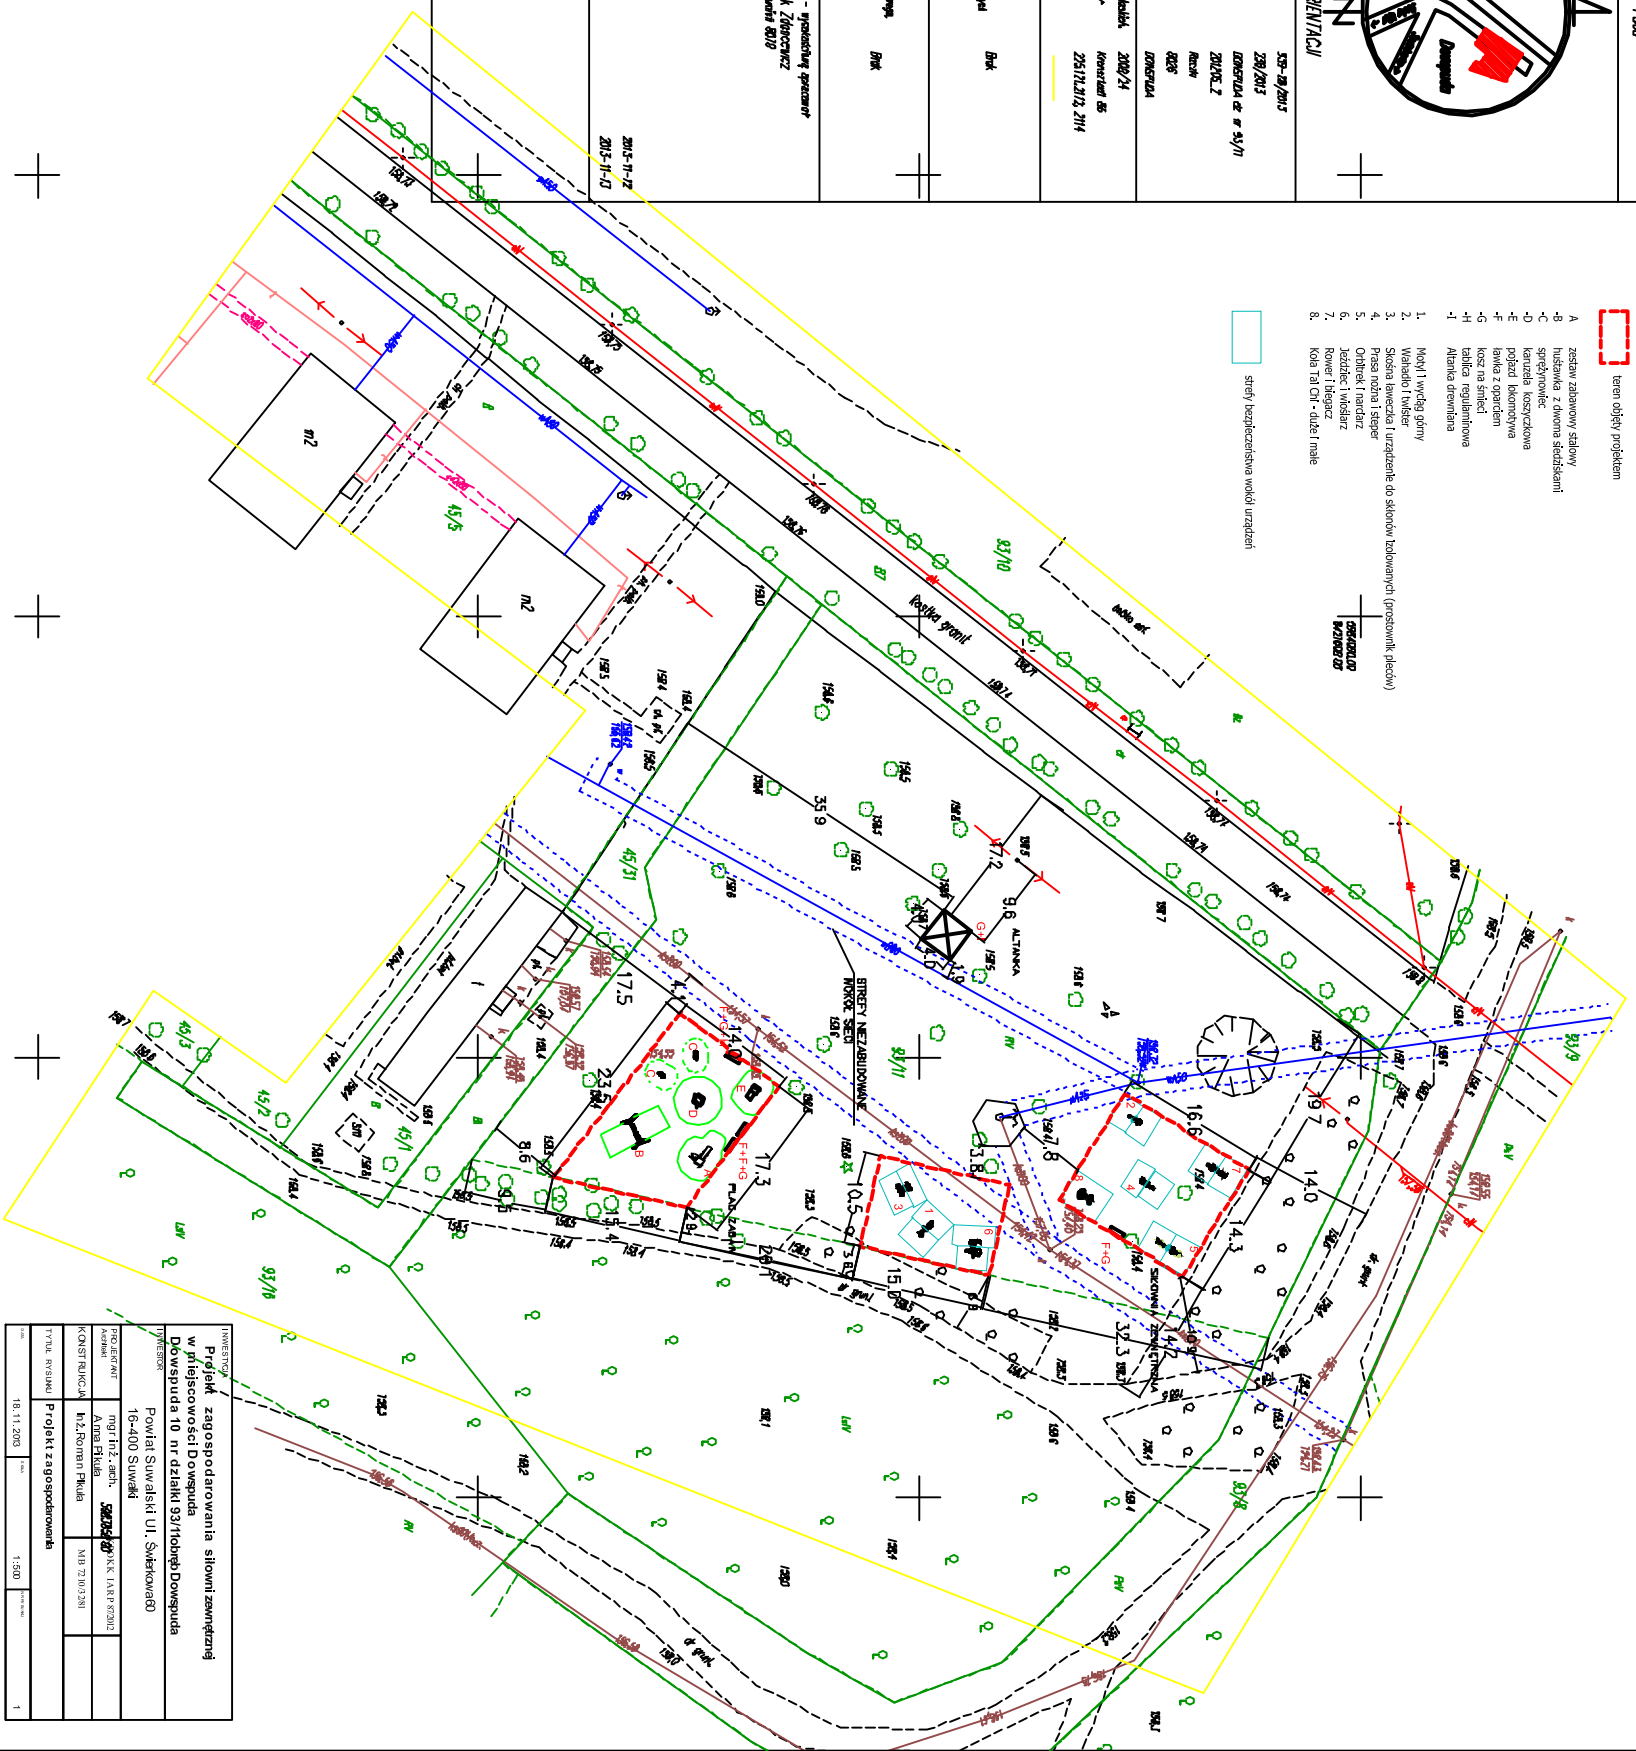

INWENTARZ	
Projekt zagospodarowania stowoznawczym w przystanku Dopuszta Dopuszta 10 nr działki 03/100000000	
Powiat Suwalski UJ, Suwalski	
16-400 Suwalski	
PROJEKTANT	mgr inż. arch. <b>BRONISŁAWA S. S.</b>
KONSULTACJA	inż. Roman Fikda
TYTUŁ INWENTARZA	Projekt zagospodarowania
18.11.2015	1:500
1	1