

SZKIC ORIENTACJI

Nr KERG:	658-19/2013
Nr roboty wykonawcy:	245/2013
Nazwa miejscowości:	STARA PAWŁÓWKA dz. nr 39/6
Jednostka ewidencyjna:	Identyfikator: 201204_2 Nazwa: Przerosl
Obszr ewidencyjna:	Identyfikator: 0018 Nazwa: STARA PAWŁÓWKA

Układ współrzędnych:	Prasokąt. płaskich: 1965/2 Wysokościowy: Kronsztadt 86
Matryce mapy zasadniczej:	5(9)
Oznaczenie granic obszaru opracowania	—


Oznaczenie i informacja o służebnościach gruntowych mających wpływ na zagospodarowanie gruntów zlokalizowanych w granicach projektowanej inwestycji:	Brak
--	------

Oznaczenie i symbol konturu użytku gruntowego, który nie jest ujawniany w bazie danych ewidencji gruntów i budynków	Brak
---	------

Niniejszą mapę sytuacyjną - wysokościową opracował:
geodeta Marek Zdancewicz
nr uprawnień 8070

Mapa aktualna na dzień: 2013-11-16
Data opracowania mapy: 2013-11-16

6009300.00
8420250.00

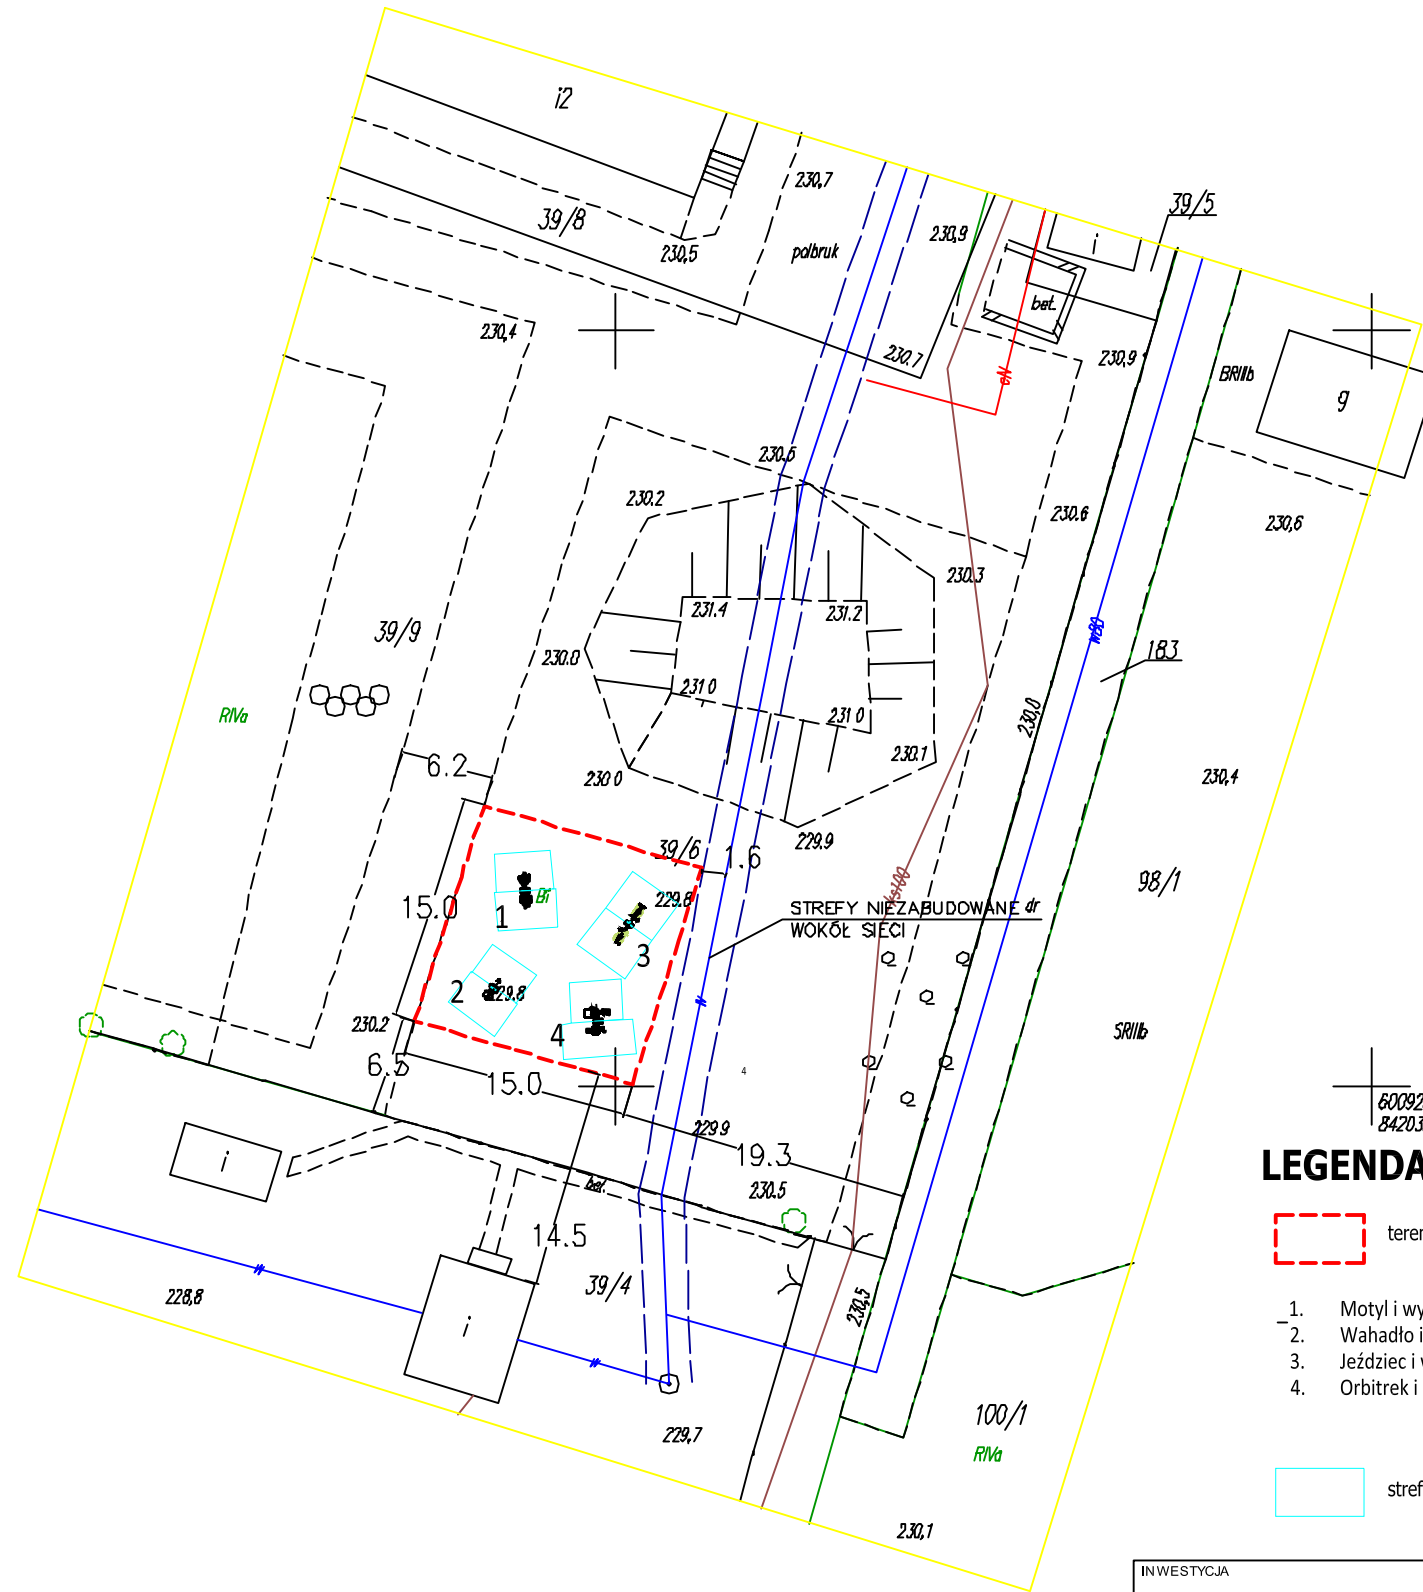

6009250.00
8420350.00

LEGENDA

teren objęty projektem

1. Motyl i wyciąg górny
2. Wahadło i twister
3. Jeździec i wioślarz
4. Orbitrek i narciarz

strefy bezpieczeństwa wokół urządzeń

INWESTYCJA			
Projekt zagospodarowania siłowni zewnętrznej przy Domu dziecka w miejscowości Nowa Pawłówka nr działki 39/6 obręb Stara Pawłówka			
INWESTOR			
Powiat Suwalski Ul. Świerkowa 60 16-400 Suwałki			
PROJEKTANT Architekt	mgr inż. arch. Anna Pikuła	KPOK.IARP 87/2012	
KONSTRUKCJA	inż. Roman Pikuła	NB 72.10/32/81	
TYTUŁ RYSUNKU Projekt zagospodarowania			