


MAPA SYTUACYJNO – WYSOKOŚCIOWA
do celów projektowych
skala 1 : 500

UGNIEWSKI INSURANCE
mgr inż. Michał Ugniewski
ul. Kasztanowa 10A m. 14
16 – 400 Suwałki
www.geodezji-suwalki.pl

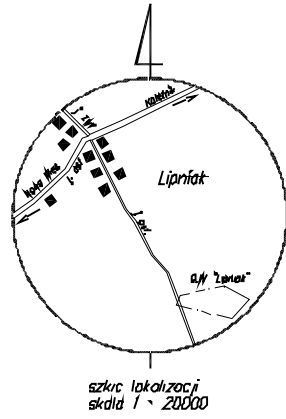

LEGENDA

teren objęty projektem

- Urządzenia siłowni zewnętrznej
1. Orbitrek i nardarz
 2. Rower i biegacz
 3. Wahadło i twister
 4. Rehabilitacyjna stacja rowerowa (dla niepełnosprawnych)

strefy bezpieczeństwa wokół urządzeń

Miej. podlaskie
Pow. suwalski
Jedn. ewid. Suwałki
Obręb: L I P N I A K
Objekt: teren działki nr 51

Nr rob.: 20178 - 118 / 2011
K.E.R.G.: 773 - 15 / 2011
Ark. mapy: 3 (3)

Mapa aktualna na dzień: 18.08.2011 r.

Wykonali


Niniejszą mapę sporządzono na podstawie istniejących materiałów geodezyjnych stanowiących zasób Urzędu oraz pomiaru uzupełniającego z 2011 roku.

Matrycę mapy znajduje się w ewidencji Powiatowego Urzędu Dokumentacji Geodezyjnej i Kartograficznej w Suwałkach

Wszelkie obiekty budowlane podlegają wytyczeniu przez jednostkę wykonawstwa geodezyjnego lub osoby fizyczne posiadające zezwolenie na wykonywanie tego typu prac geodezyjnych.

Poza wykaznymi na niniejszej mapie urządzeniami podziemnymi nie wyklucza się istnienia w terenie urządzeń podziemnych o których brak było informacji w ośrodkach branżowych i nie zostały odnalezione w czasie inwenturyzacji geodezyjnej zgodnie z art. 27 ustawy z dnia 17 mija 1989r

- Prace geodezyjne i kartograficzne

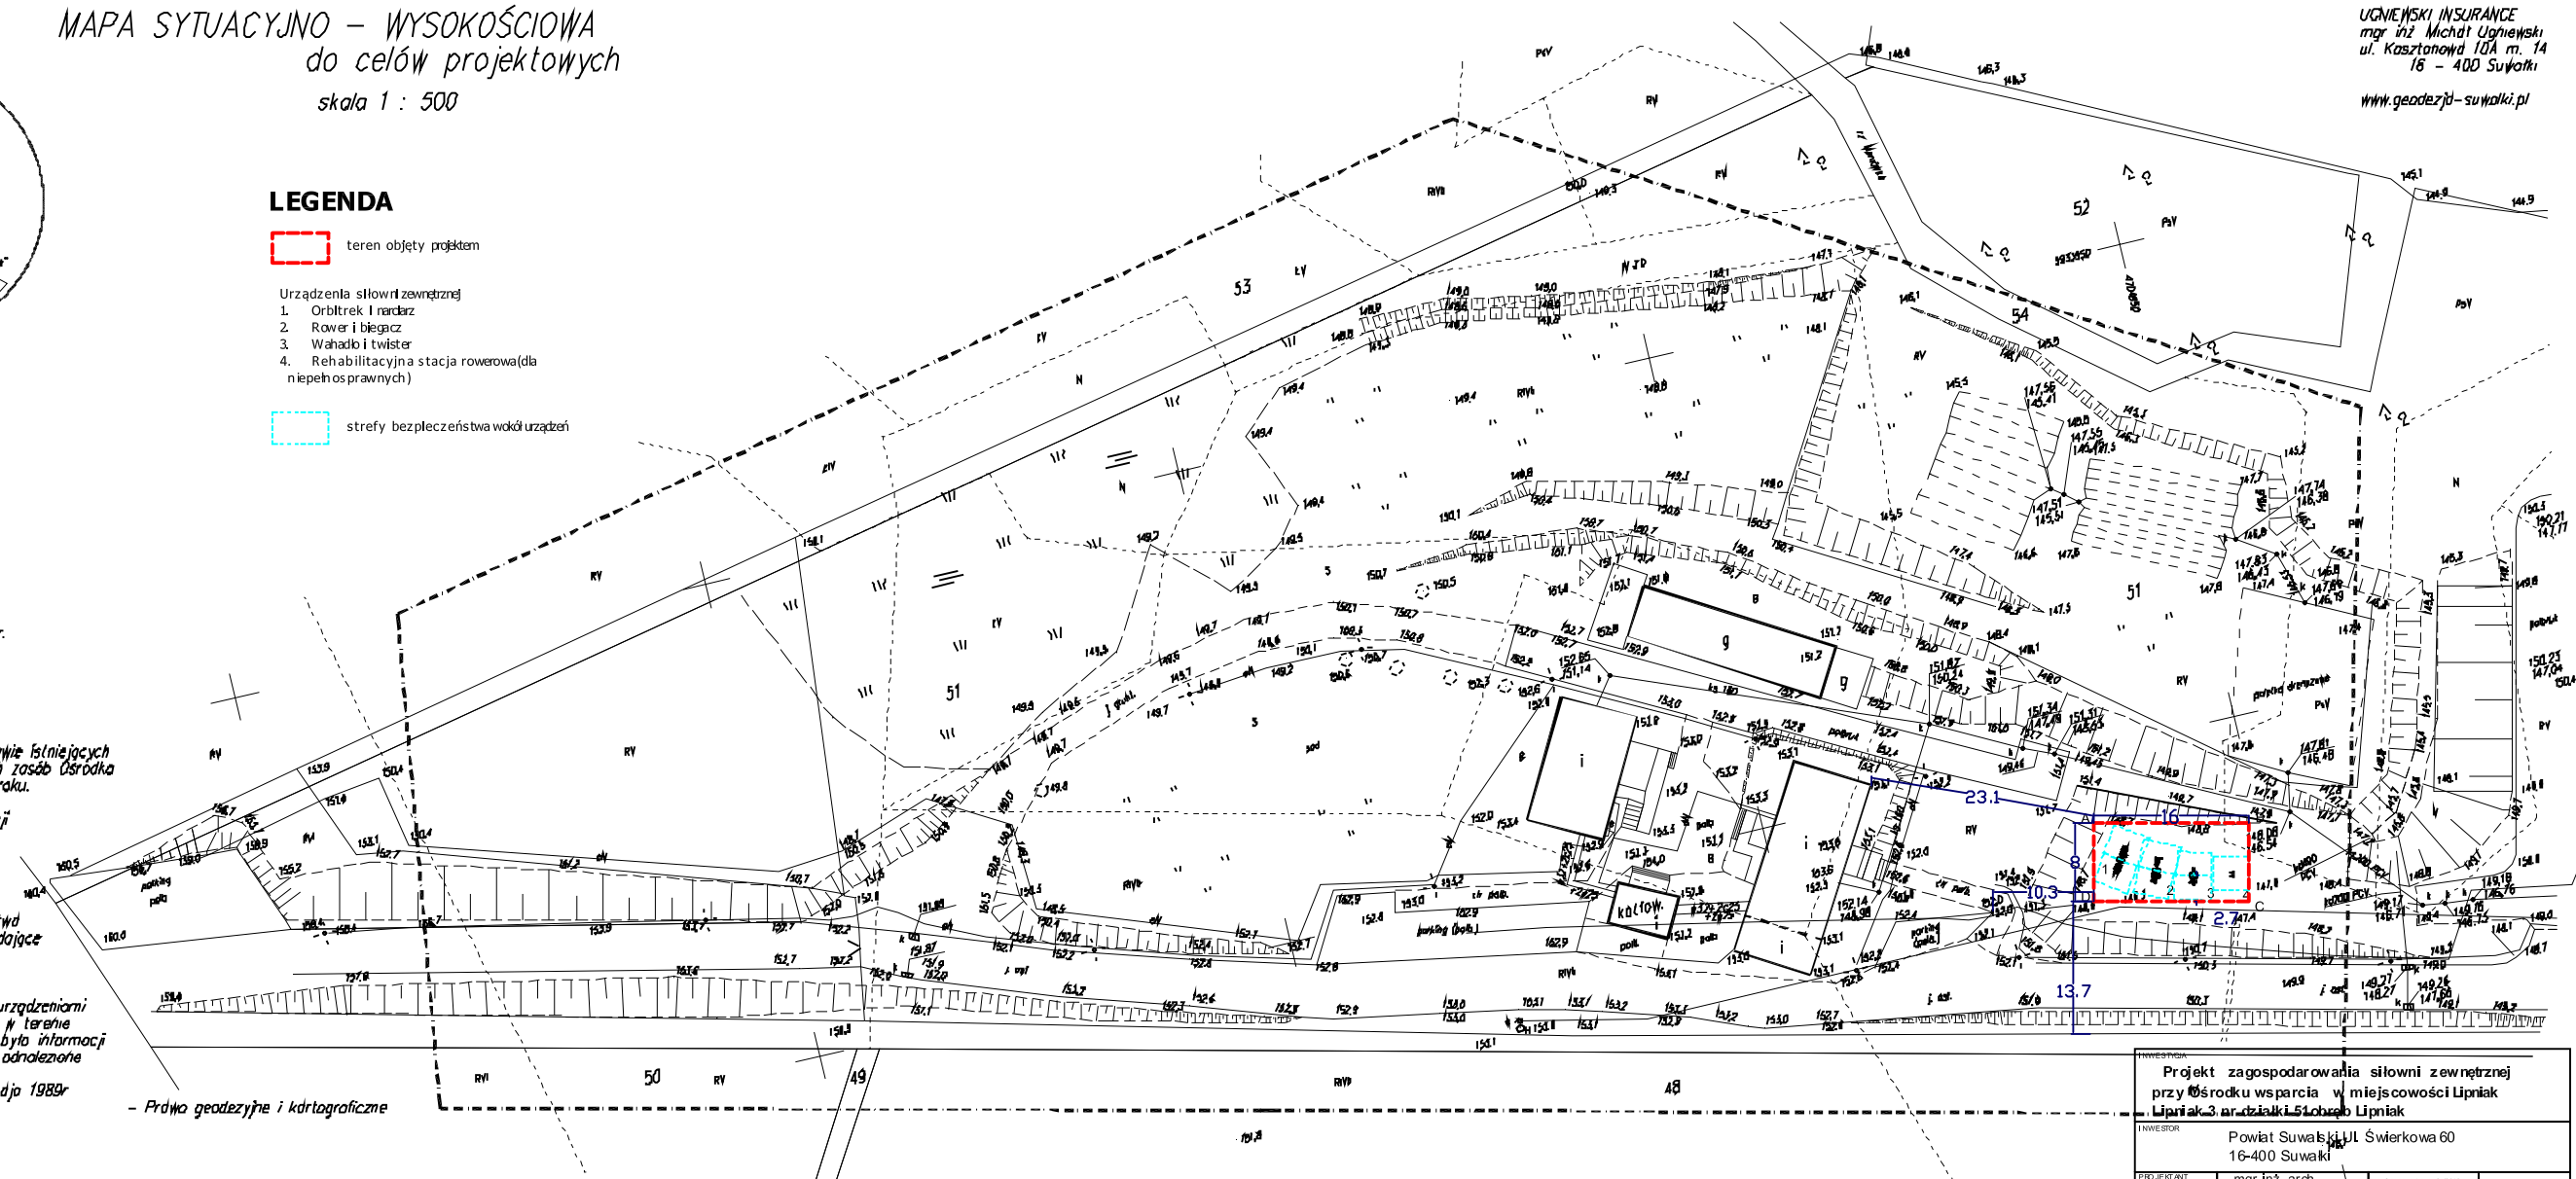

INWESTOR			
Projekt zagospodarowania siłowni zewnętrznej przy ośrodku wsparcia w miejscowości Lipniak Lipniak 3, ardziałki 51 obręb Lipniak			
TYTUŁOWY			
Powiat Suwałki ul. Świerkowa 60 16-400 Suwałki			
PROJEKTANT	mgr inż. arch. Anna Piłucka	KPOKK IAR P 07/2012	
AKCEPTACJA	inż. Roman Piłucki	MB 72 003 281	
TYTUŁ I RYSUNKU			
Projekt zagospodarowania			
DATA	18.11.2013	SKALA	1:500
STRONA		STRON	1