


100.0

STREFY Niezabudowane  
wokół sieci

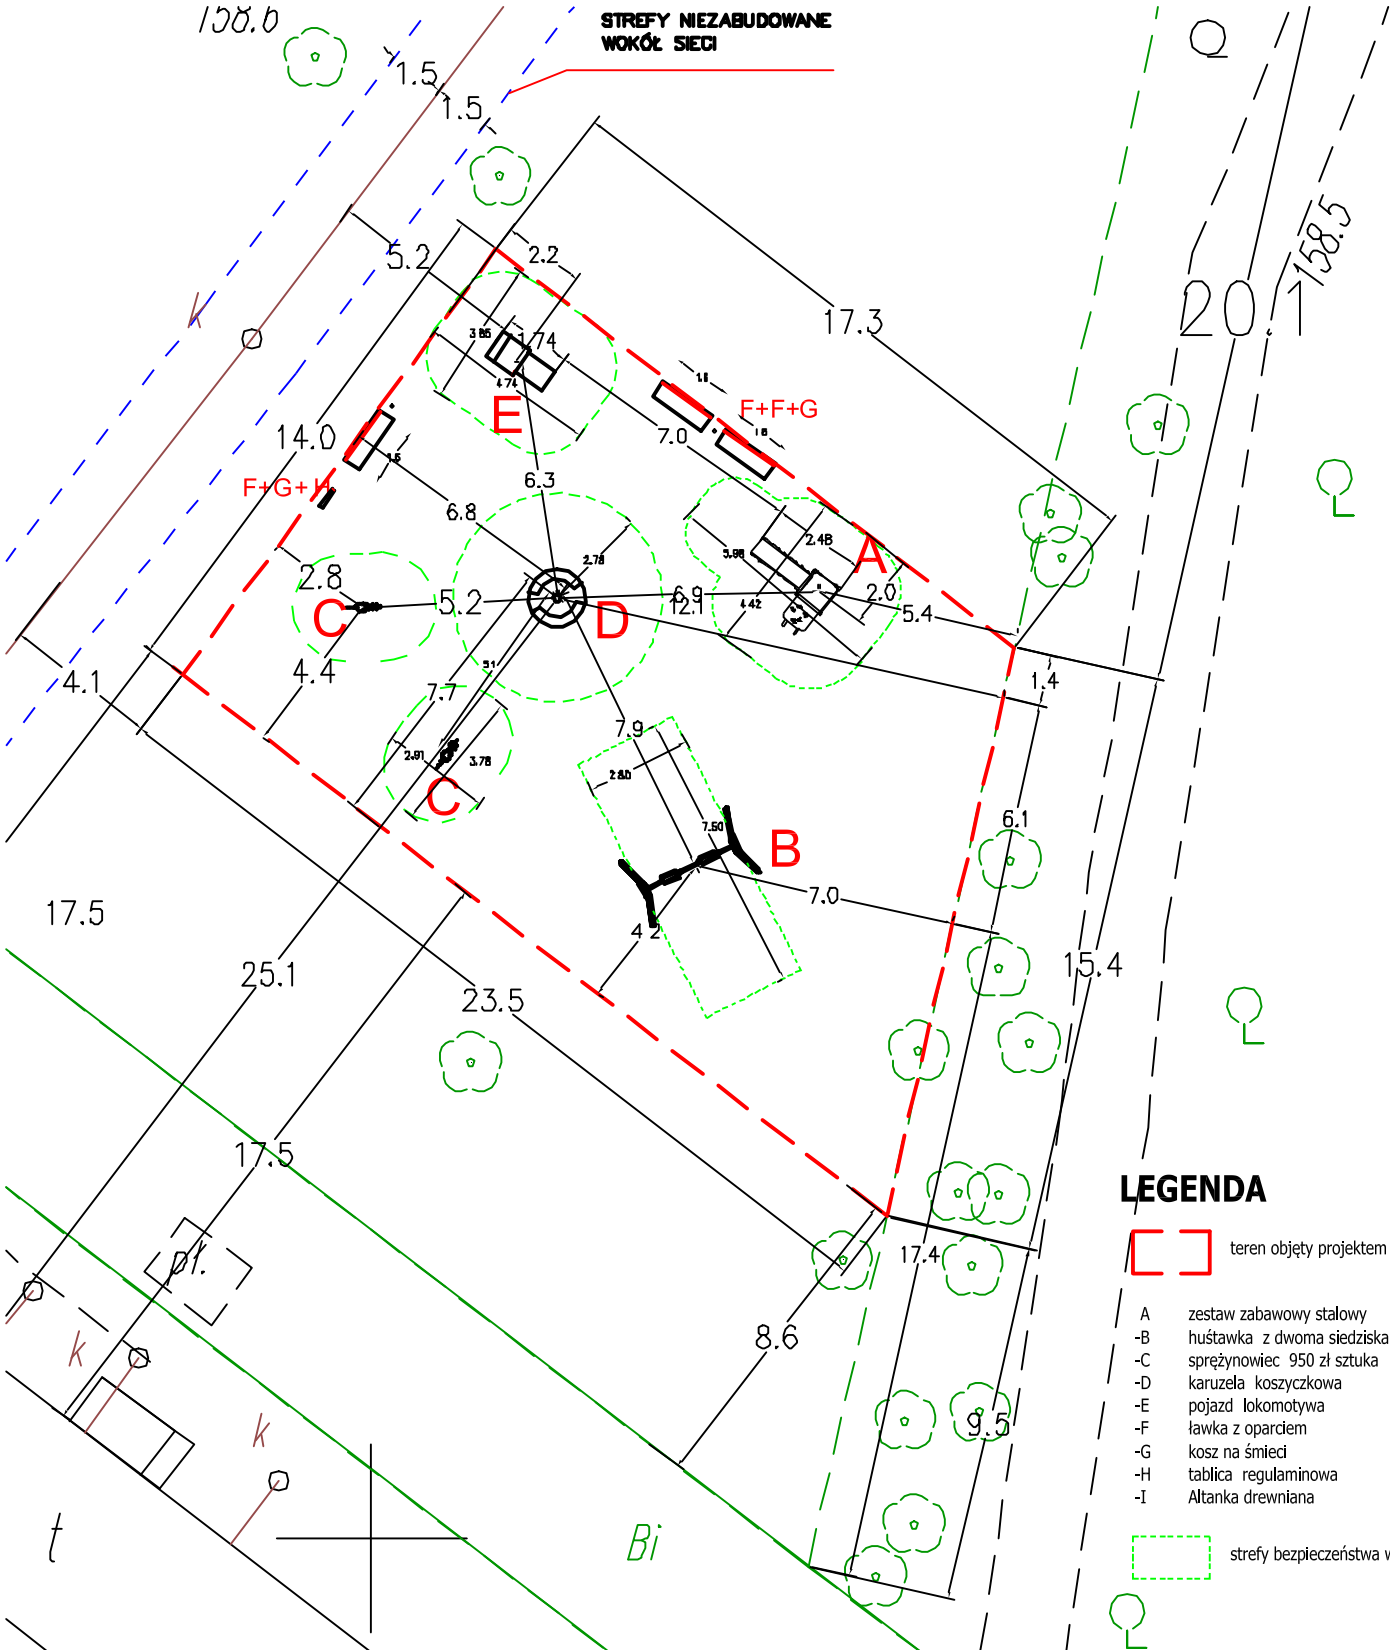

### LEGENDA

- teren objęty projektem
- A zestaw zabawowy stalowy
- B huśtawka z dwoma siedziskami
- C sprężynowiec 950 zł sztuka
- D karuzela koszyczkowa
- E pojazd lokomotywa
- F ławka z oparciem
- G kosz na śmieci
- H tablica regulaminowa
- I Altanka drewniana
- strefy bezpieczeństwa wokół urządzeń

INWESTYCJA			
<b>Projekt zagospodarowania siłowni zewnętrznej w miejscowości Dowspuda Dowspuda 10 nr działki 93/11 obręb Dowspuda</b>			
INWESTOR			
Powiat Suwalski Ul. Świerkowa 60 16-400 Suwałki			
PROJEKTANT Architekt	mgr inż. arch. Anna Pikuła	KPOKK IARP 87/20 12	
KONSTRUKCJA	inż. Roman Pikuła	NB 72 10/32/81	
TYTUŁ RYSUNKU			
<b>Projekt zagospodarowania- rozmieszczenie urządzeń na placu zabaw</b>			
DATA	18.11.2013	SKALA	1:200
		NR RYSUNKU	2