


MAPA SYTUACYJNO-WYSOKOŚCIOWA
DO CELÓW PROJEKTOWYCH SKALA 1:500

Obiekt: DOWSPUDA
Gmina: Raczeki
Woj.: podlaskie

Nr ks zam. 117/2011
Nr KERG 939-14/2011

USŁEGI GEODEZYJNO-KARTOGRAFICZNE
Swojedołce, Miasteczko Gospodarki Przemysłowej
Budowlana Nr 80/0
Marek Zdancowicz
16-400 Sawałki, ul. Kościuski 71
REGON 790123297, tel. 087 566 75 74

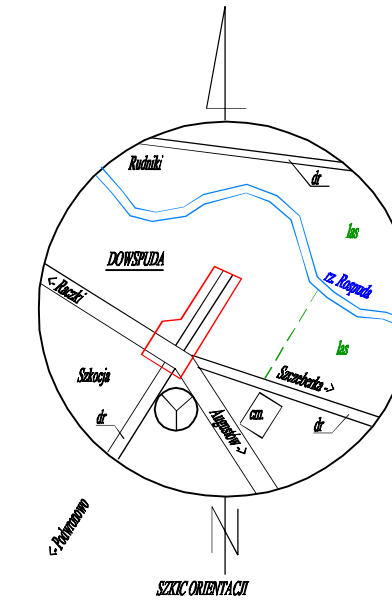

Mniejszą mapę sytuacyjno-wysokościową do celów projektowych sporządzono na podstawie matrycy mapy zasadniczej nr 225/12/11, 212, 213, 214, 215, 2122. Mapa aktualna na dzień 01.06.2011r.

Sporządził dnia 02.06.2011 r.
Kierownik robót
GEODETA
Marek Zdancowicz


Sprawozdanie projektu ZUD

stan na dzień 06.06.2011

KIEROWNIK PROJEKTU

mgr inż. Dariusz Szumowski

STAROSTWO POWIATOWE W SIWAŁEKACH
POWIATOWY OŚRODEK DOKUMENTACJI
GEODEZYJNO-KARTOGRAFICZNEJ
w Sawałkach, ul. Kościuski 71, 16-400 Sawałki
Miejscowa mapa numer działki do celów projektowych
nr 06.06.2011, 939-14/2011
2011.06.06
K T O K

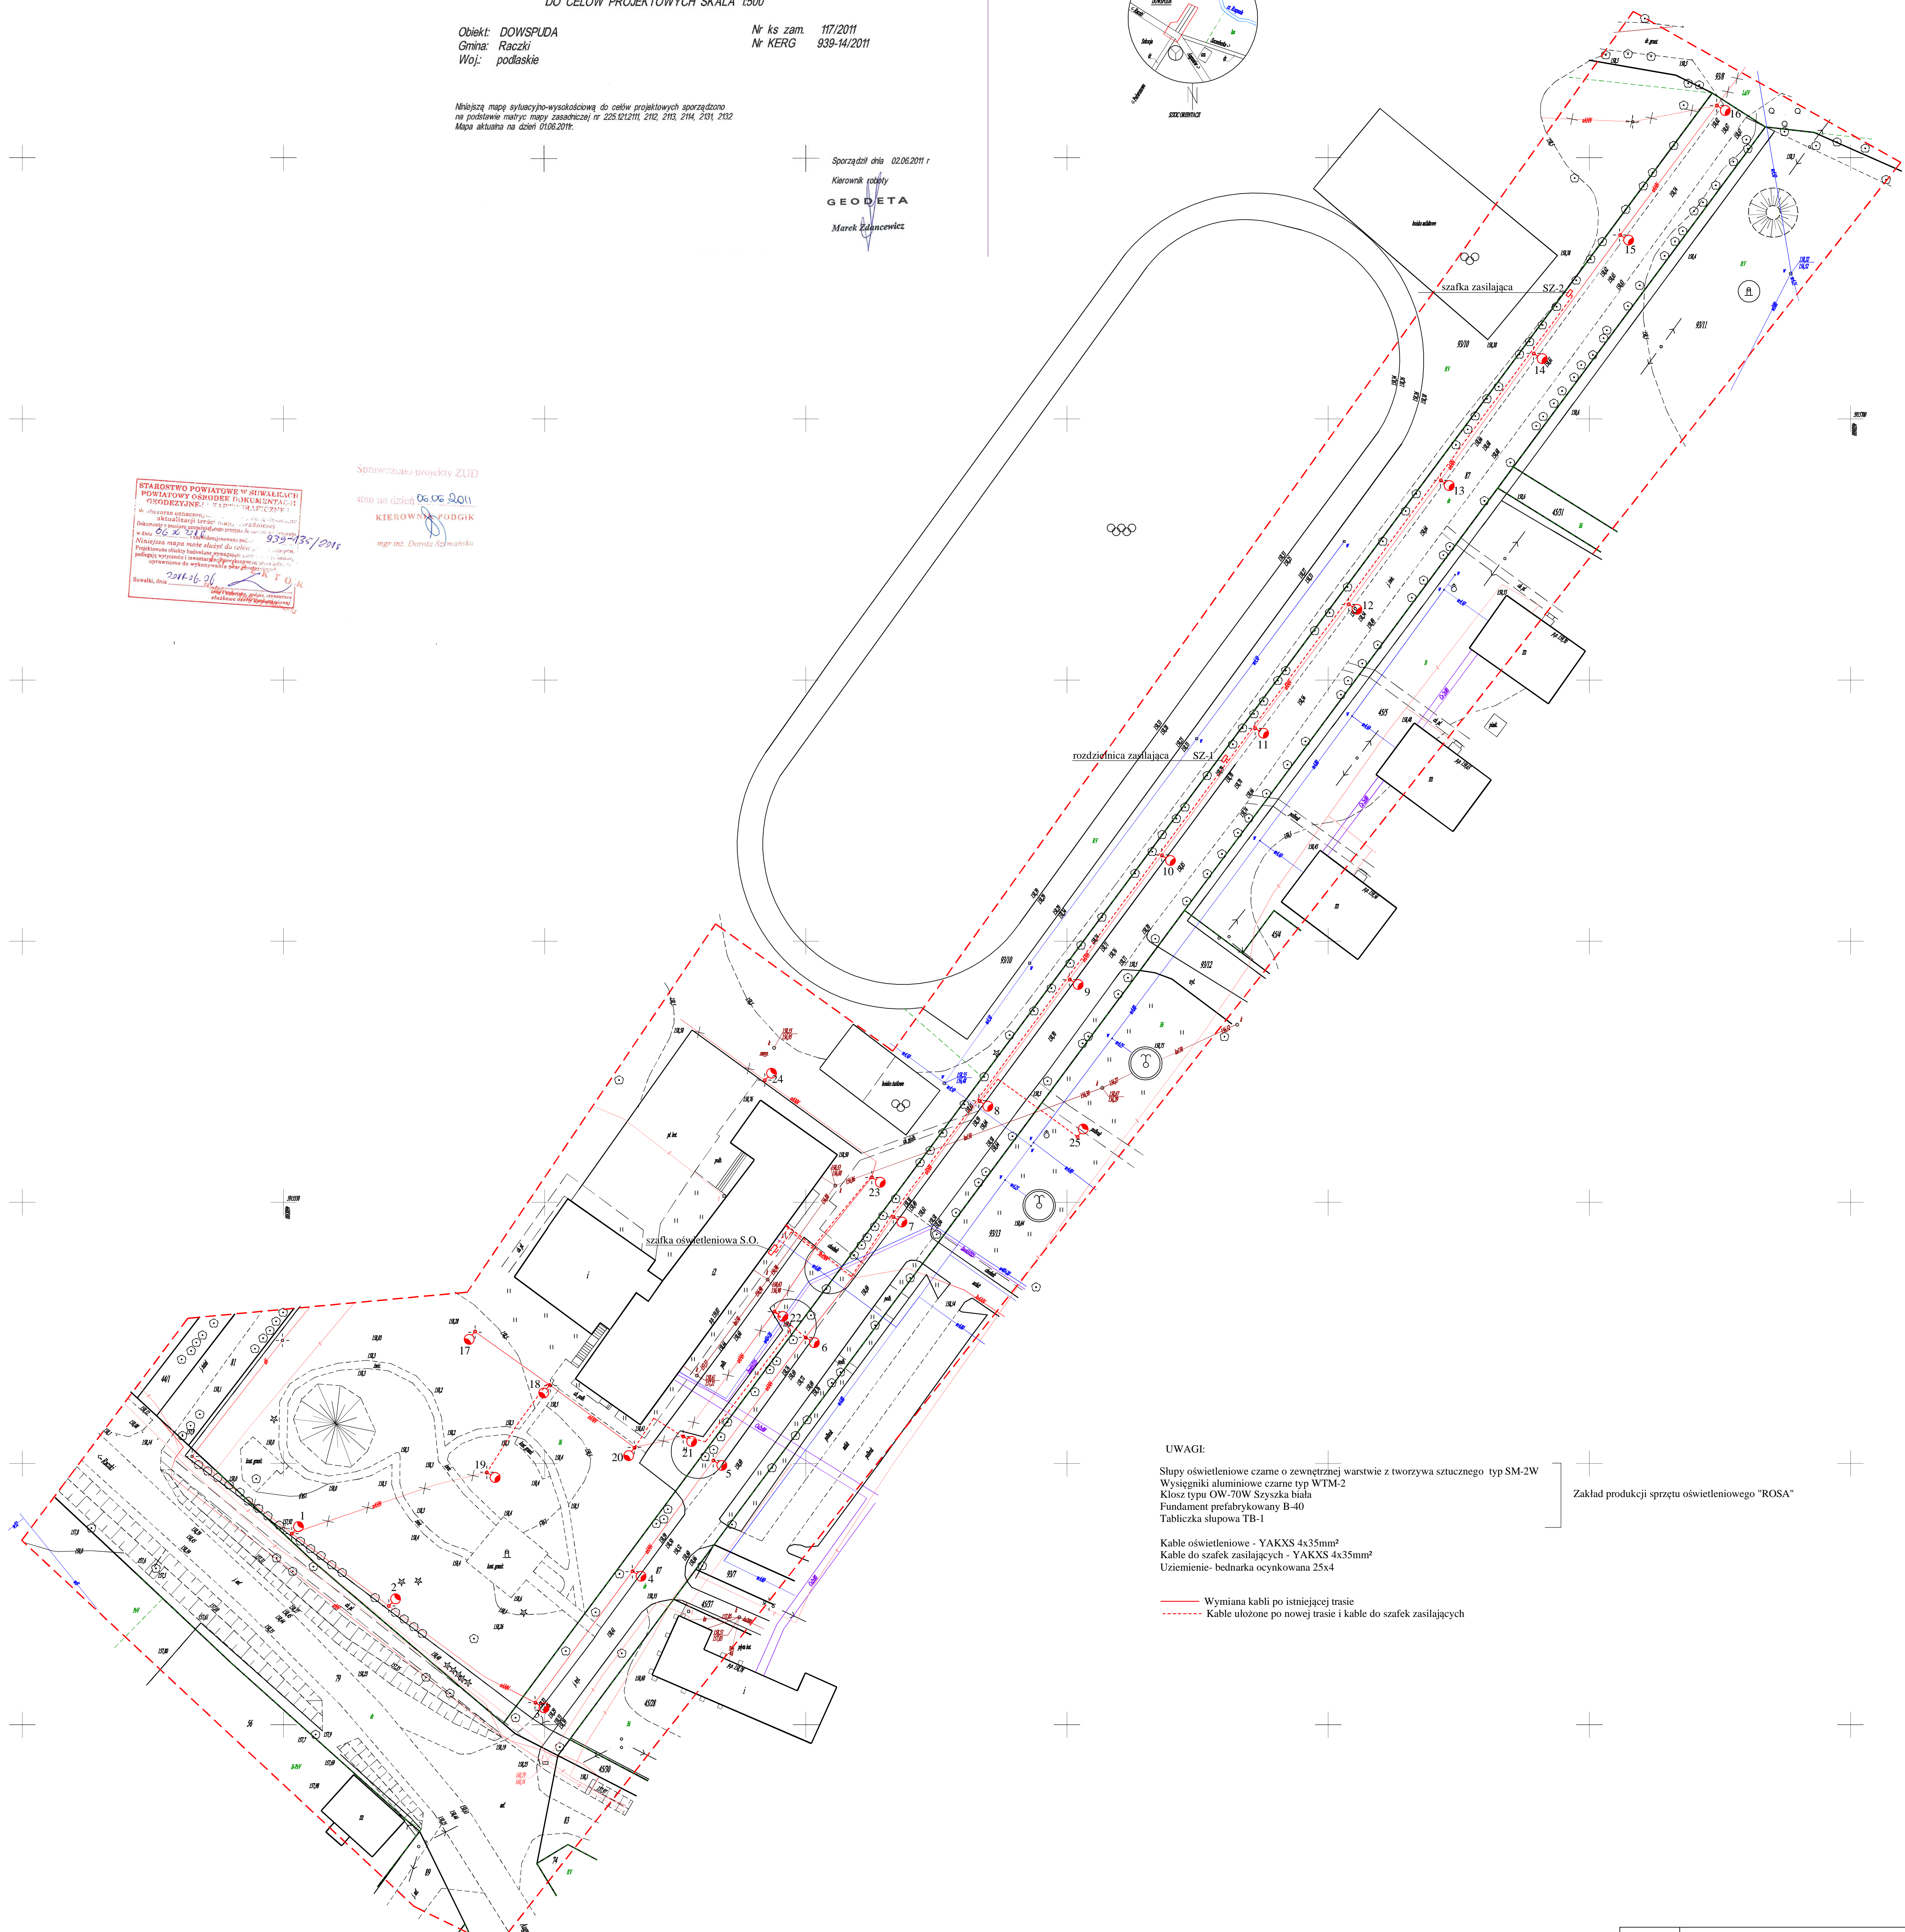

- UWAGI:**
- Slupy oświetleniowe czarne o zewnętrznej warstwie z tworzywa sztucznego typ SM-2W
 - Wysięgniki aluminiowe czarne typ WTM-2
 - Klosz typu OW-70W Szyska biała
 - Fundament prefabrykowany B-40
 - Tabliczka słupowa TB-1
- Zakład produkcji sprzętu oświetleniowego "ROSA"
- Kable oświetleniowe - YAKXS 4x35mm²
 - Kable do szafek zasilających - YAKXS 4x35mm²
 - Uziemienie- bednarka ocynkowana 25x4
- Wymiana kabli po istniejącej trasie
 - - - - - Kable ułożone po nowej trasie i kable do szafek zasilających

Obiekt Adres	Przebudowa zabytkowej alei w Dowszpudzie Dowspada dz. nr geodez. 87, 93/10, 93/13			Skala 1:500
Rysunek	Projekt oświetlenia ulicznego			nr rys 1
Projektant	mgr inż. Stanisław Olejnik	nr uprawnień SUW 32/88	data 05.2011r.	nr rys 1
Sprawdził	mgr inż. Floriańska Ruchak	nr uprawnień SUW 12/10/02	data 05.2011r.	nr rys 1